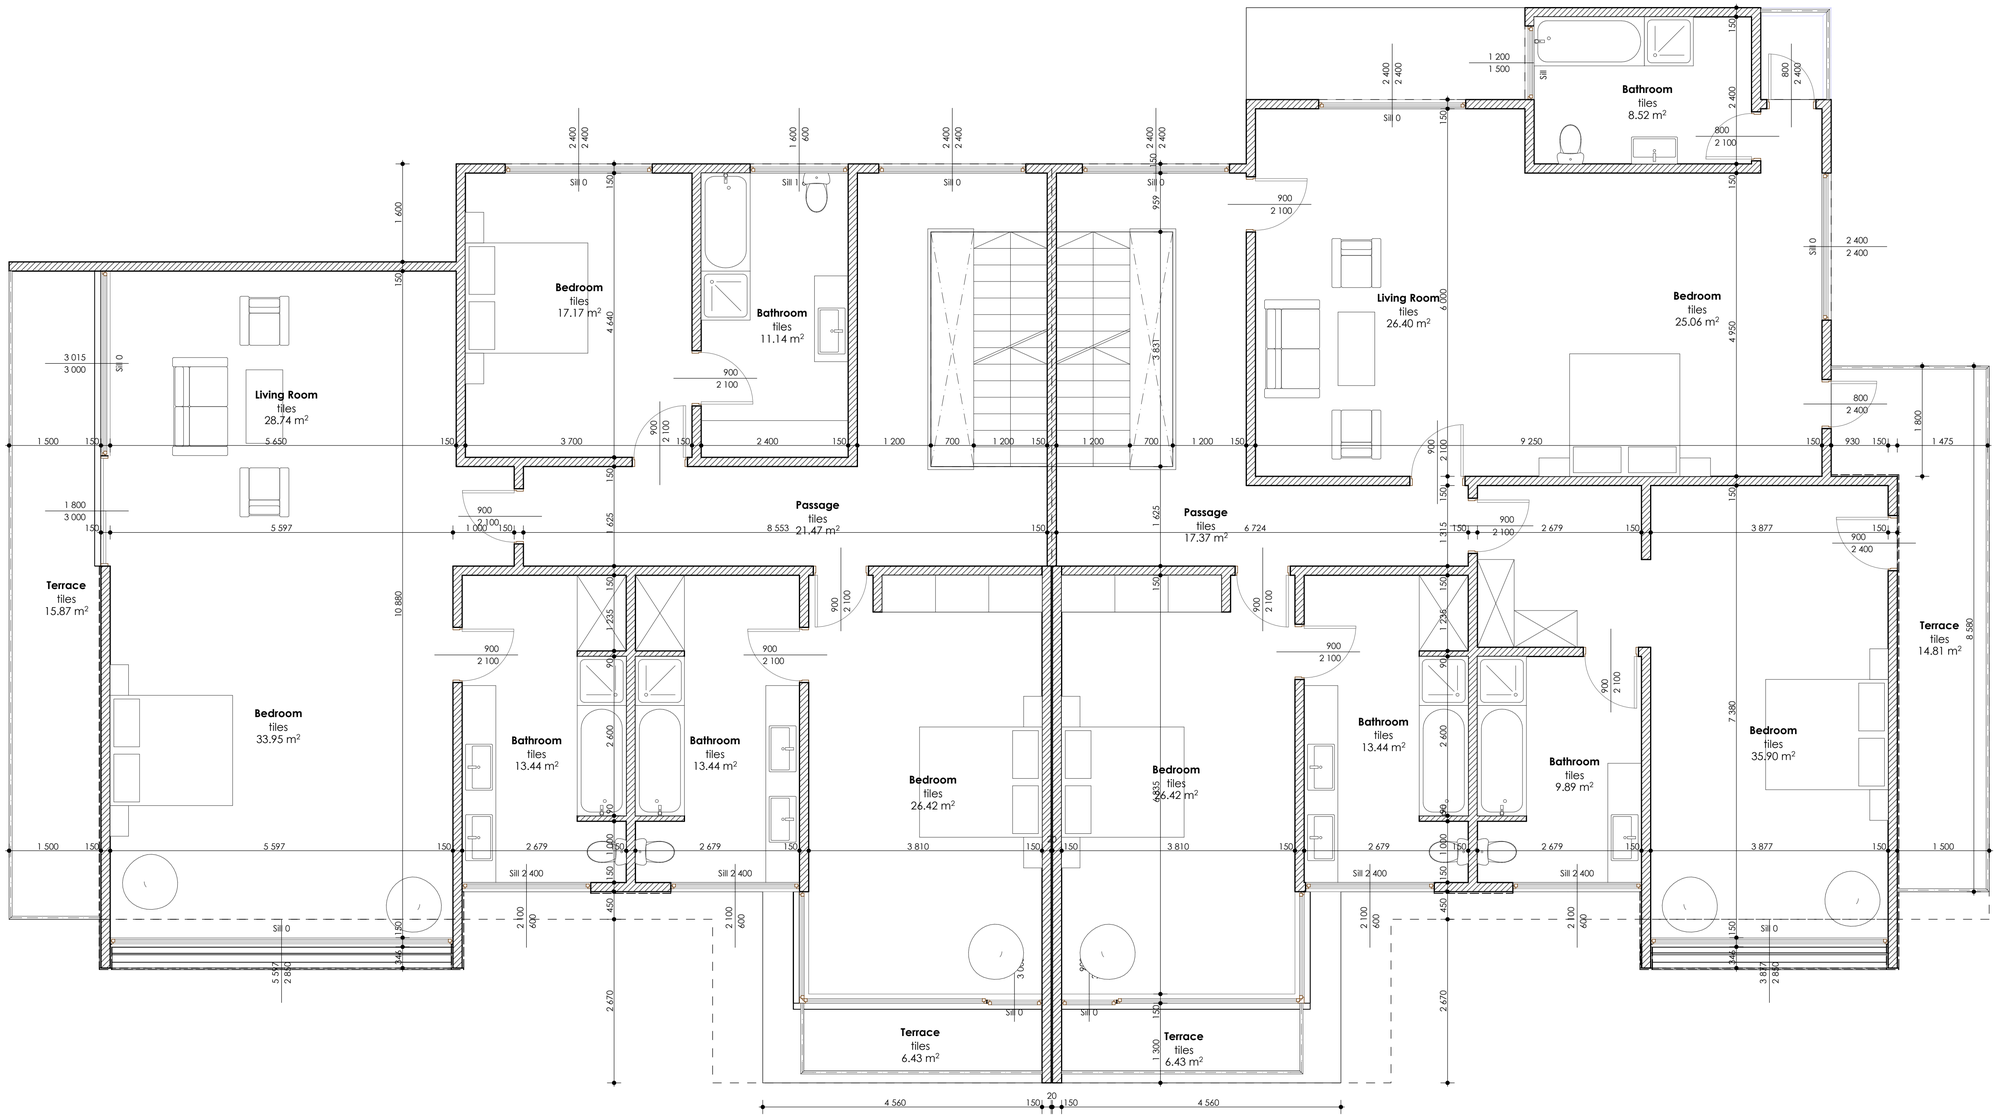


1. First Floor 1:50